

СЪОБЩЕНИЕ, на основание чл.128, ал.3 от ЗУТ Община Бяла, обявява на заинтересованите страни, че е изработен и внесен Подробен устройствен план (ПУП) – План за застрояване (ПЗ) на УПИ XXIV-1367 в кв. 121, с идентификатор 07603.501.1367 по плана на гр. Бяла, област Русе. Възложител: Павел Петков Узунангелов.

20.12.2023г.

Отдел БТГРН

Община Бяла, обл. Русе

ОБЩИНА БЯЛА, ОБЛАСТ РУСЕ

7100 Бяла, обл.Русе, пл."Екзарх Йосиф I" № 1, тел. 0817/ 720-20, факс 0817/746-34,
E-mail: byala.rs@byala.bg

ОБЯВЛЕНИЕ

№ 11-00-296
гр. Бяла, 20.12 2023 г.

Община Бяла, област Русе на основание чл.128, ал.3 от ЗУТ обявява на заинтересованите страни, че е изработен и внесен Подобен устройствен план (ПУП) – План за застрояване (ПЗ) на УПИ XXIV-1367 в кв. 121, с идентификатор 07603.501.1367 по плана на гр. Бяла, област Русе. Възложител: Павел Петков Узунангелов..


Мотиви: Намерението на възложителя е да застрои в имота сгради за търговия и услуги – пункт за годишни технически прегледи за автомобили. В момента имота е застроен с една сграда за автосервизна работилница въведа в експлоатация.

Устройствената зона се запазва с предназначение „Жилищна зона с малка височина“ (Жм) като имота се преотрежда – за търговия с услуги.


Съгласно чл. 128, ал. 5 от ЗУТ в четиринадесет дневен срок от обявлението заинтересованите страни могат да направят писмени възражения, предложения и искания по проекта за ПУП до общинска администрация.

Планът се намира в отдел “Благоустройство на територията и гражданска регистрация на населението”, Община Бяла, пл. “Екзарх Йосиф I” №1, ет. I-ви, стая № 105 и може да се прегледа от заинтересованите

ДИМИТЪР СЛАВОВ
Кмет на Община Бяла
Област Русе

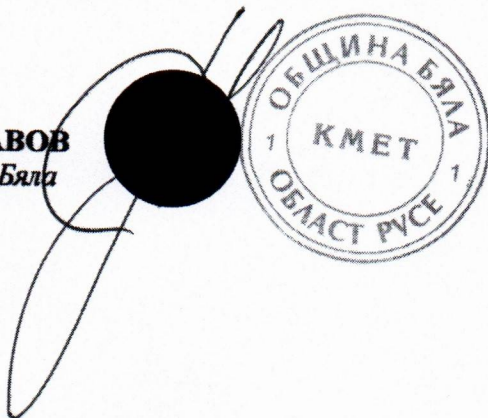

ПОДРОБЕН УСТРОЙСТВЕН ПЛАН
за УПИ XXIV-1367, кв.121
по рег.план на гр.Бяла, обл.Русе
ПЛАН за ЗАСТРОЯВАНЕ М 1:500

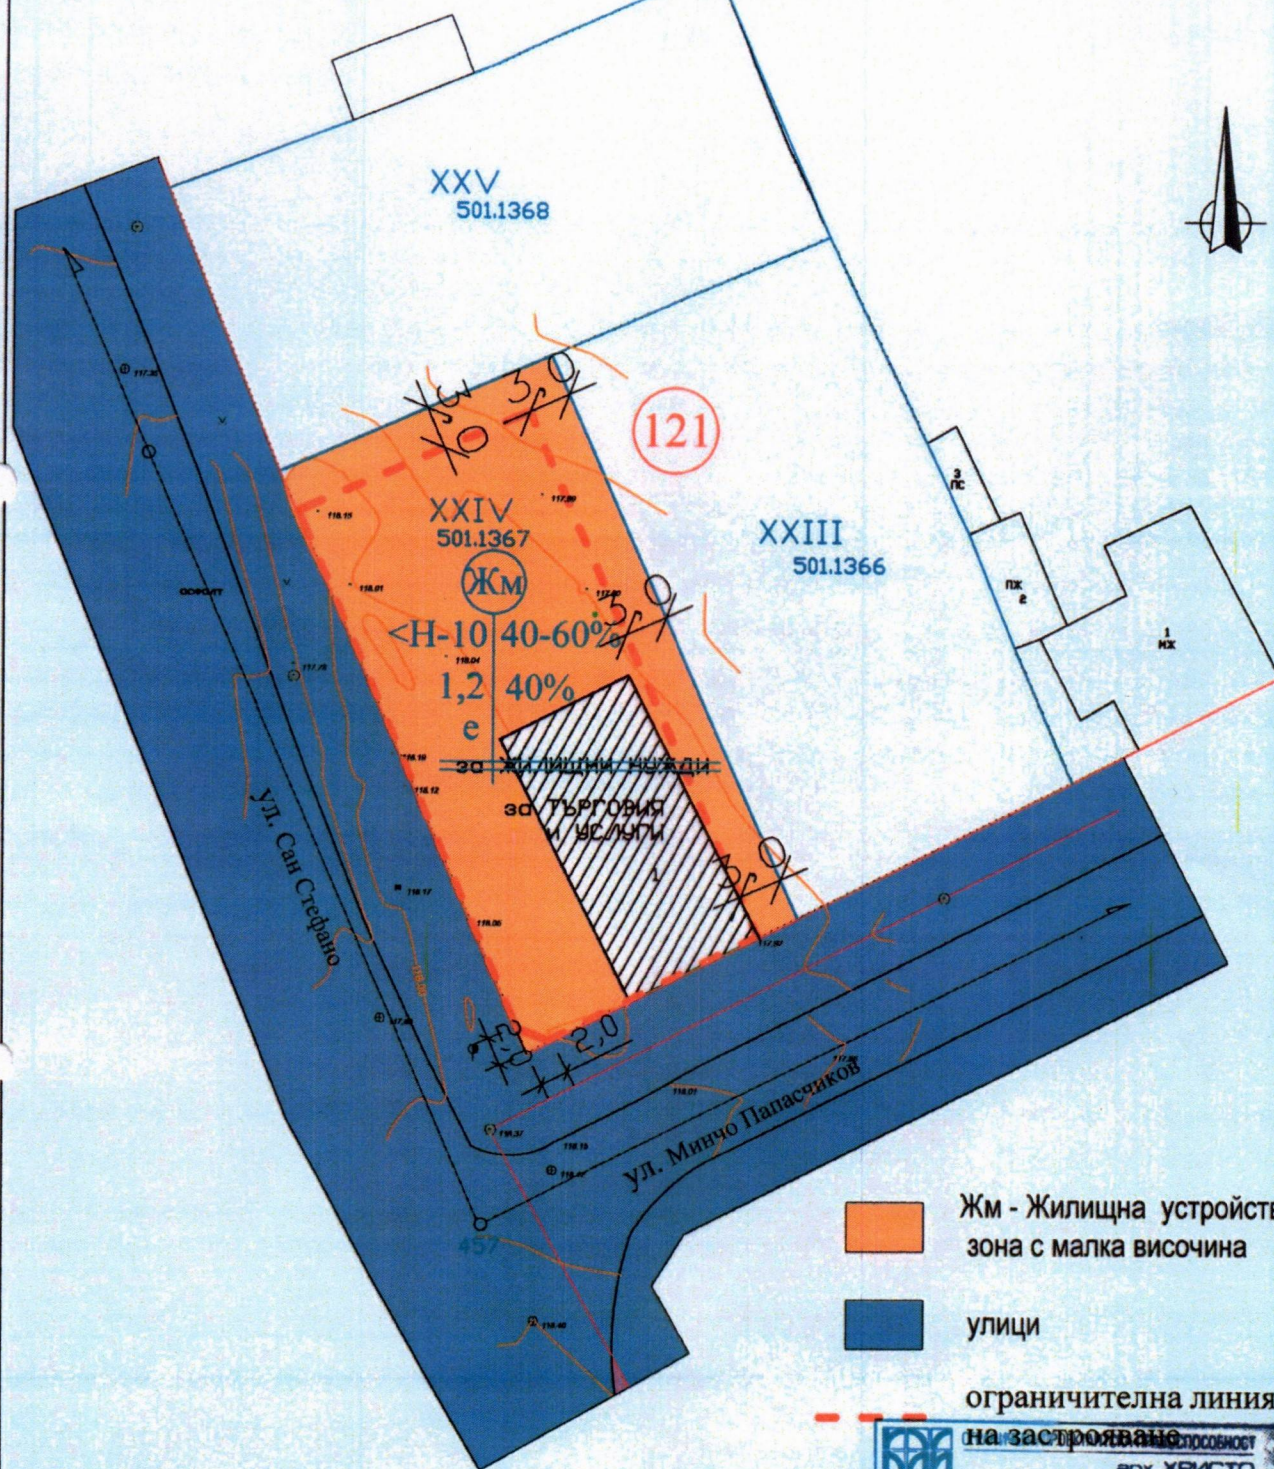

Жм - Жилищна устройствена зона с малка височина
улицы

ограничителна линия

на застрояване



ГРАДОУСТРОЙСТВЕНИ ПОКАЗАТЕЛИ

Жм - Жилищна устройствена зона с малка височина

Възложител:

квартал	УПИ	Площ м2	П застр. %	Кинт	П озел. %
121	XXIV	897	60	1,2	40